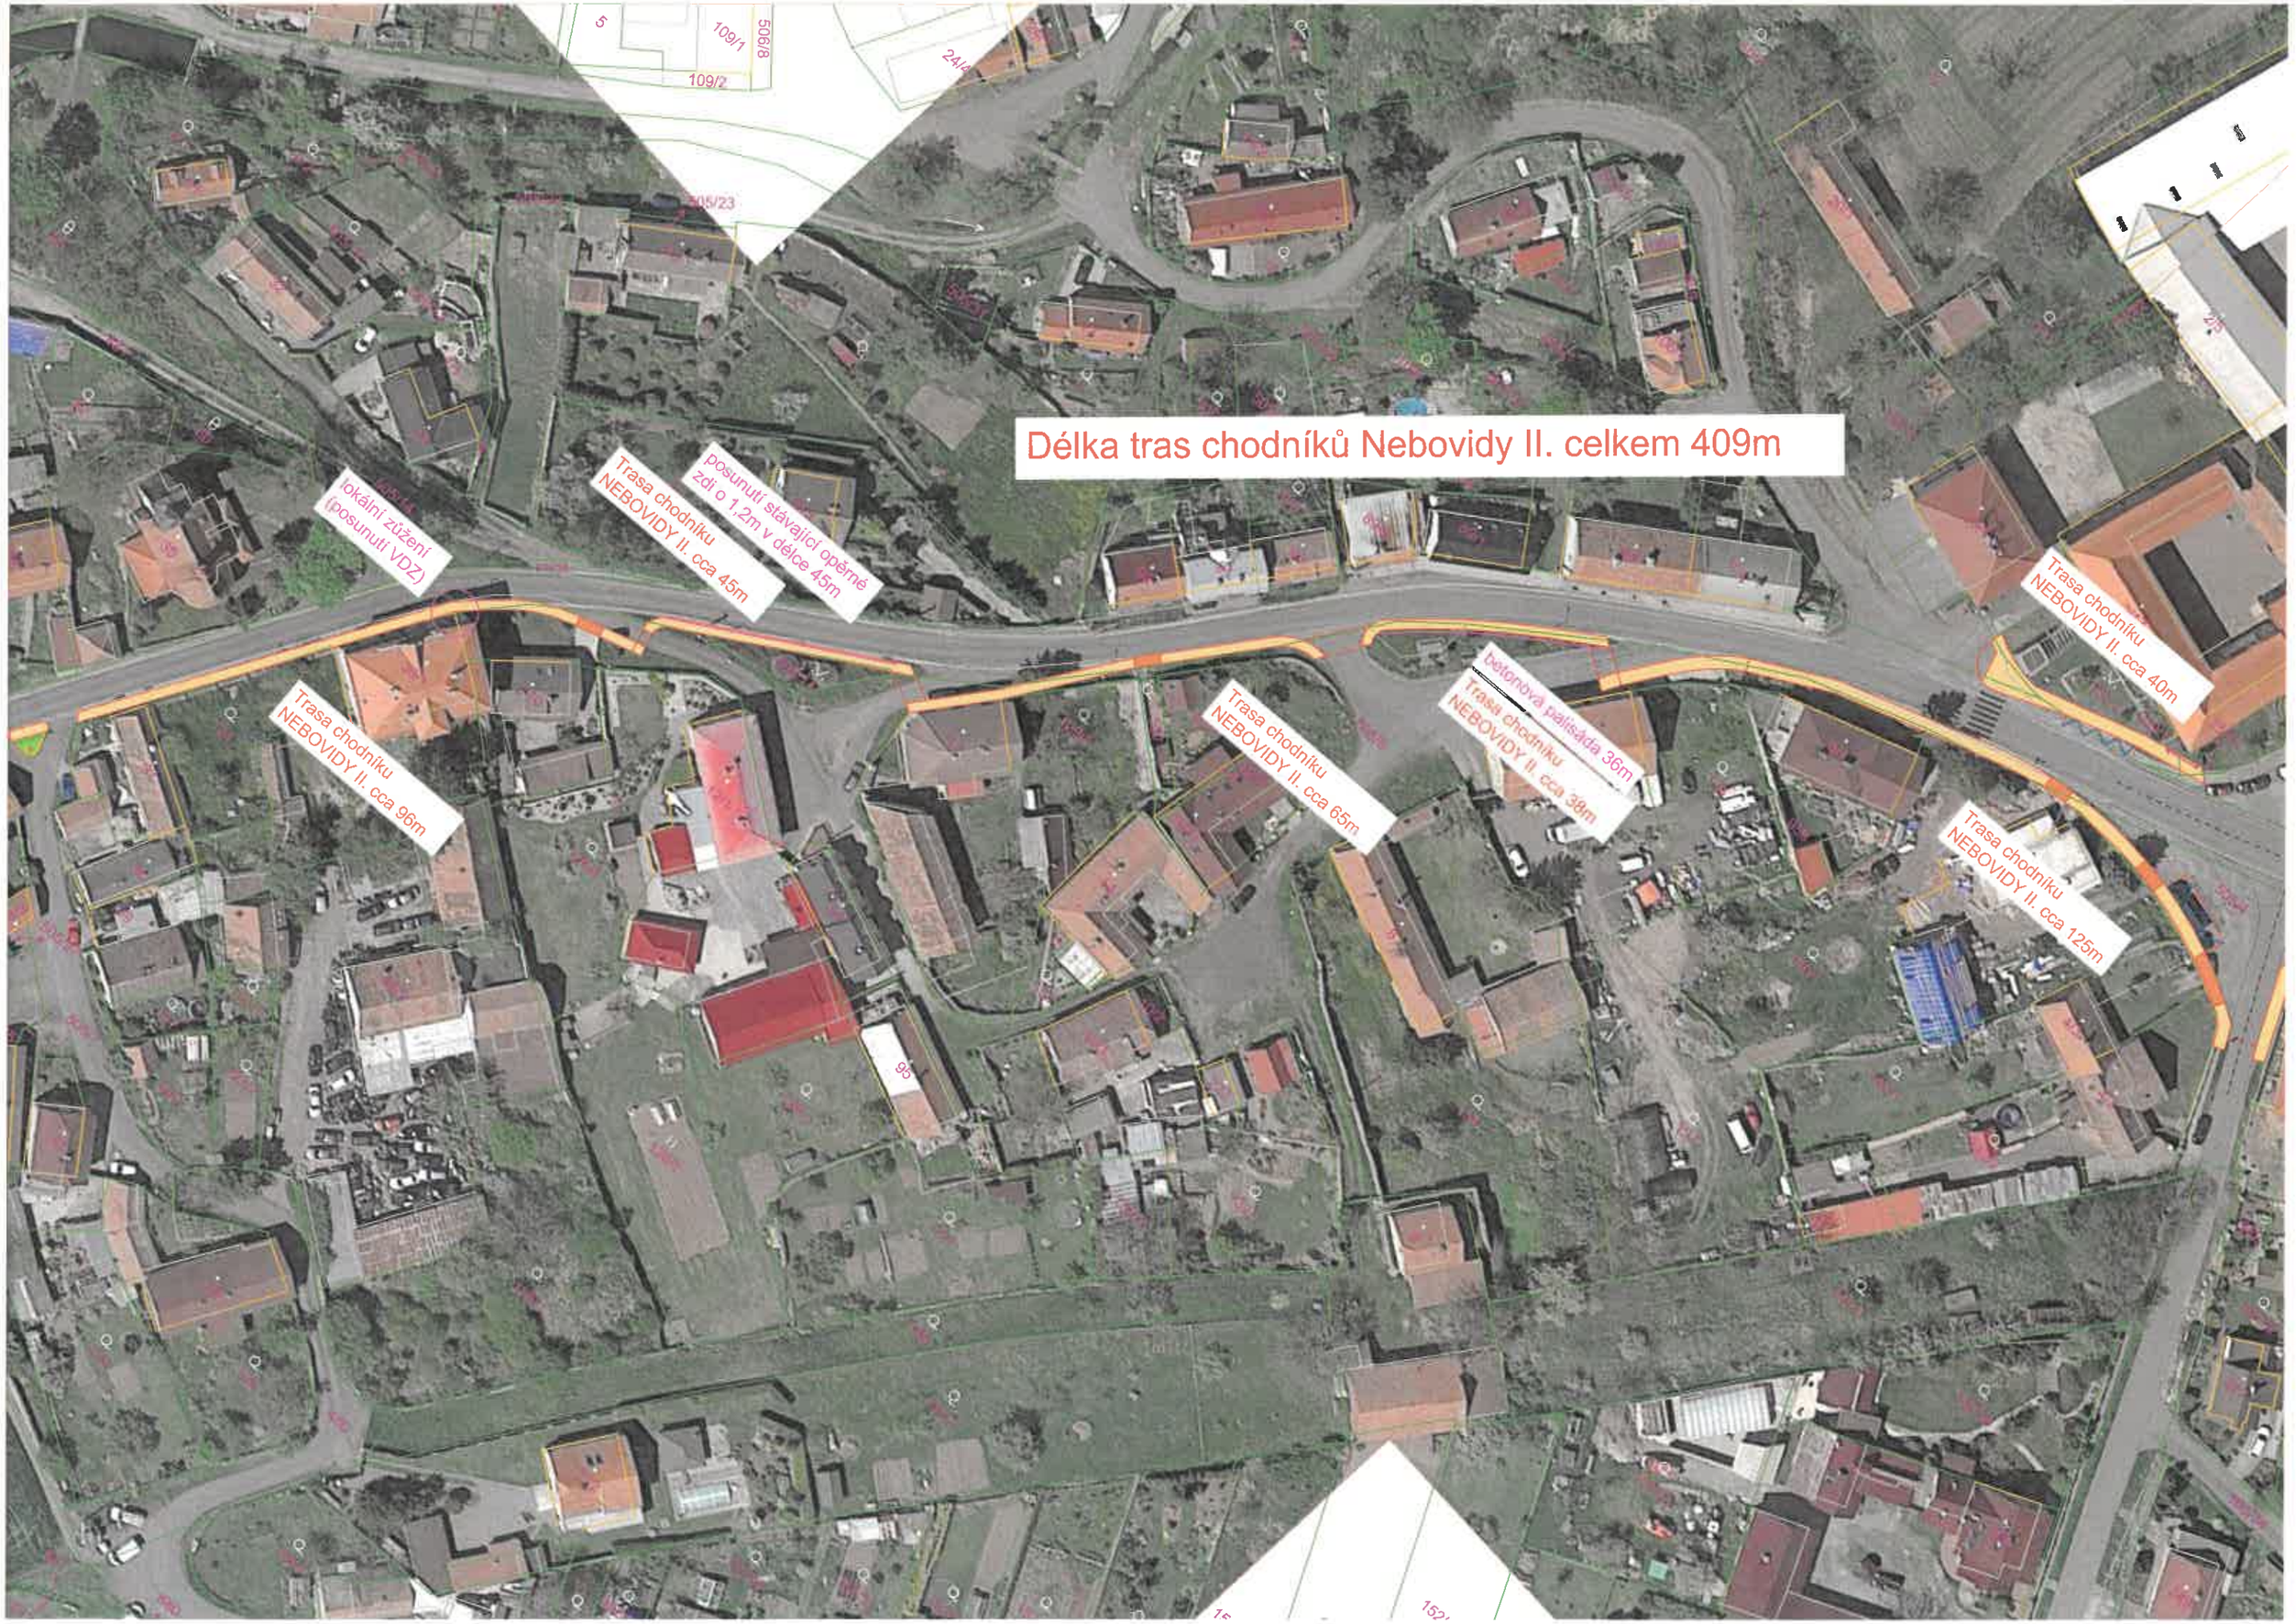

Délka úpravy silnice III/12555
Nebovidy pro zpomalení 40m
(pouze na obecních pozemcích)
14,17
5,10 1/75
2,09
40,00
1071
146
147


Délka tras chodníků Nebovidy I. celkem 310m
Trasa chodníku NEBOVIDY I. cca 100m
Trasa chodníku NEBOVIDY I. cca 100m
Trasa chodníku NEBOVIDY I. cca 110m
Posunutí stávající opěrné zdi z kamenné rovnaniny 16m

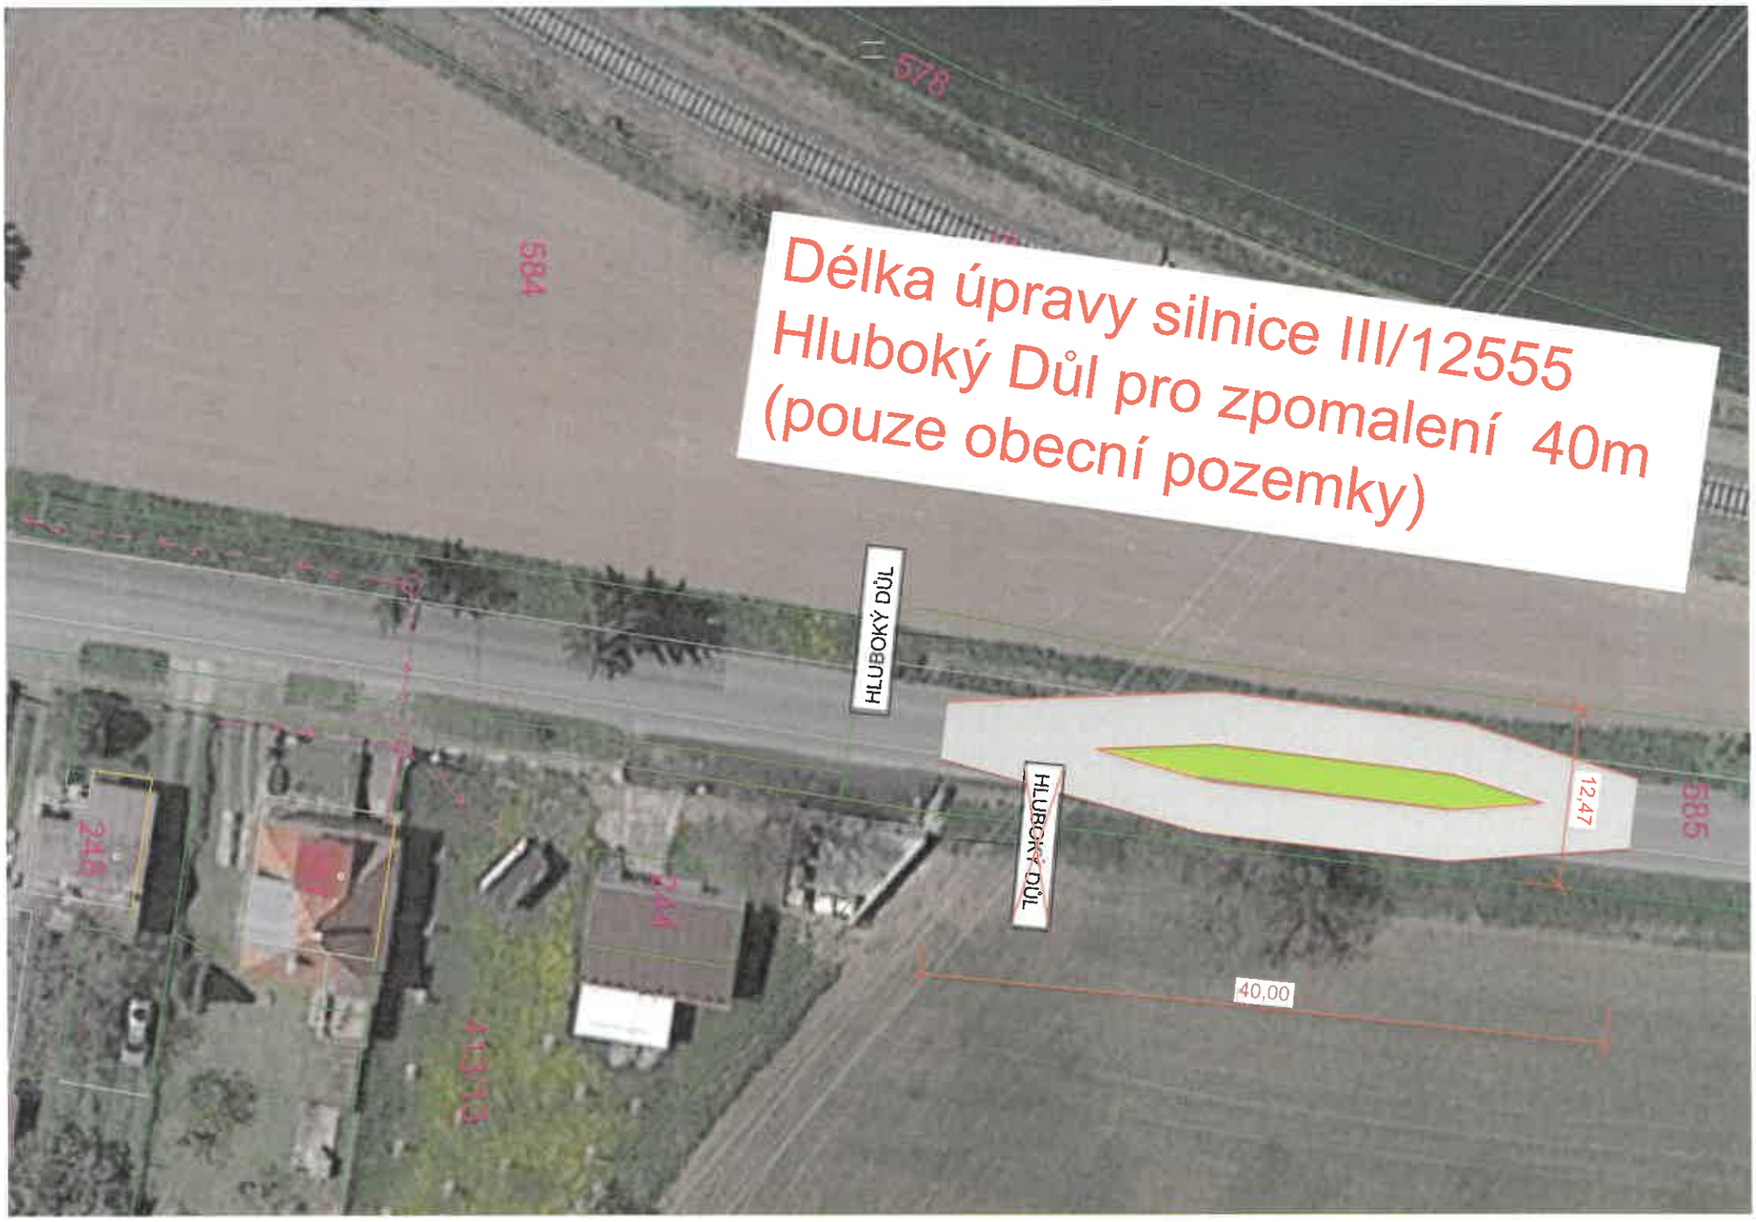

Délka tras chodníků Nebovidy II. celkem 409m
lokální zúžení (posunutí VDZ)
Trasa chodníku NEBOVIDY II. cca 45m
posunutí stávající opěrné zdi o 1,2m v délce 45m
Trasa chodníku NEBOVIDY II. cca 96m
Trasa chodníku NEBOVIDY II. cca 65m
betonová palisáda 36m
Trasa chodníku NEBOVIDY II. cca 38m
Trasa chodníku NEBOVIDY II. cca 40m
Trasa chodníku NEBOVIDY II. cca 125m

Délka tras chodníků Nebovidy III. celkem 350m

Trasa chodníku
NEBOVIDY III. cca 180m

Trasa chodníku
NEBOVIDY III. cca 170m


Délka tras chodníků Hluboký Důl I. celkem 473m
Chodník C Hluboký Důl I. 125m
Chodník B Hluboký Důl I. 135m
Sjezd na dálnici hl.čís.
Návrh z přerozpadlého betonu 10,00m
397/21
296
458
289
586


Délka úpravy silnice III/12555
Hluboký Důl pro zpomalení 40m
(pouze obecní pozemky)
HLUBOKÝ DŮL
HLUBOKÝ DŮL
12,47
40,00
584
585
578
248
244
413/13