
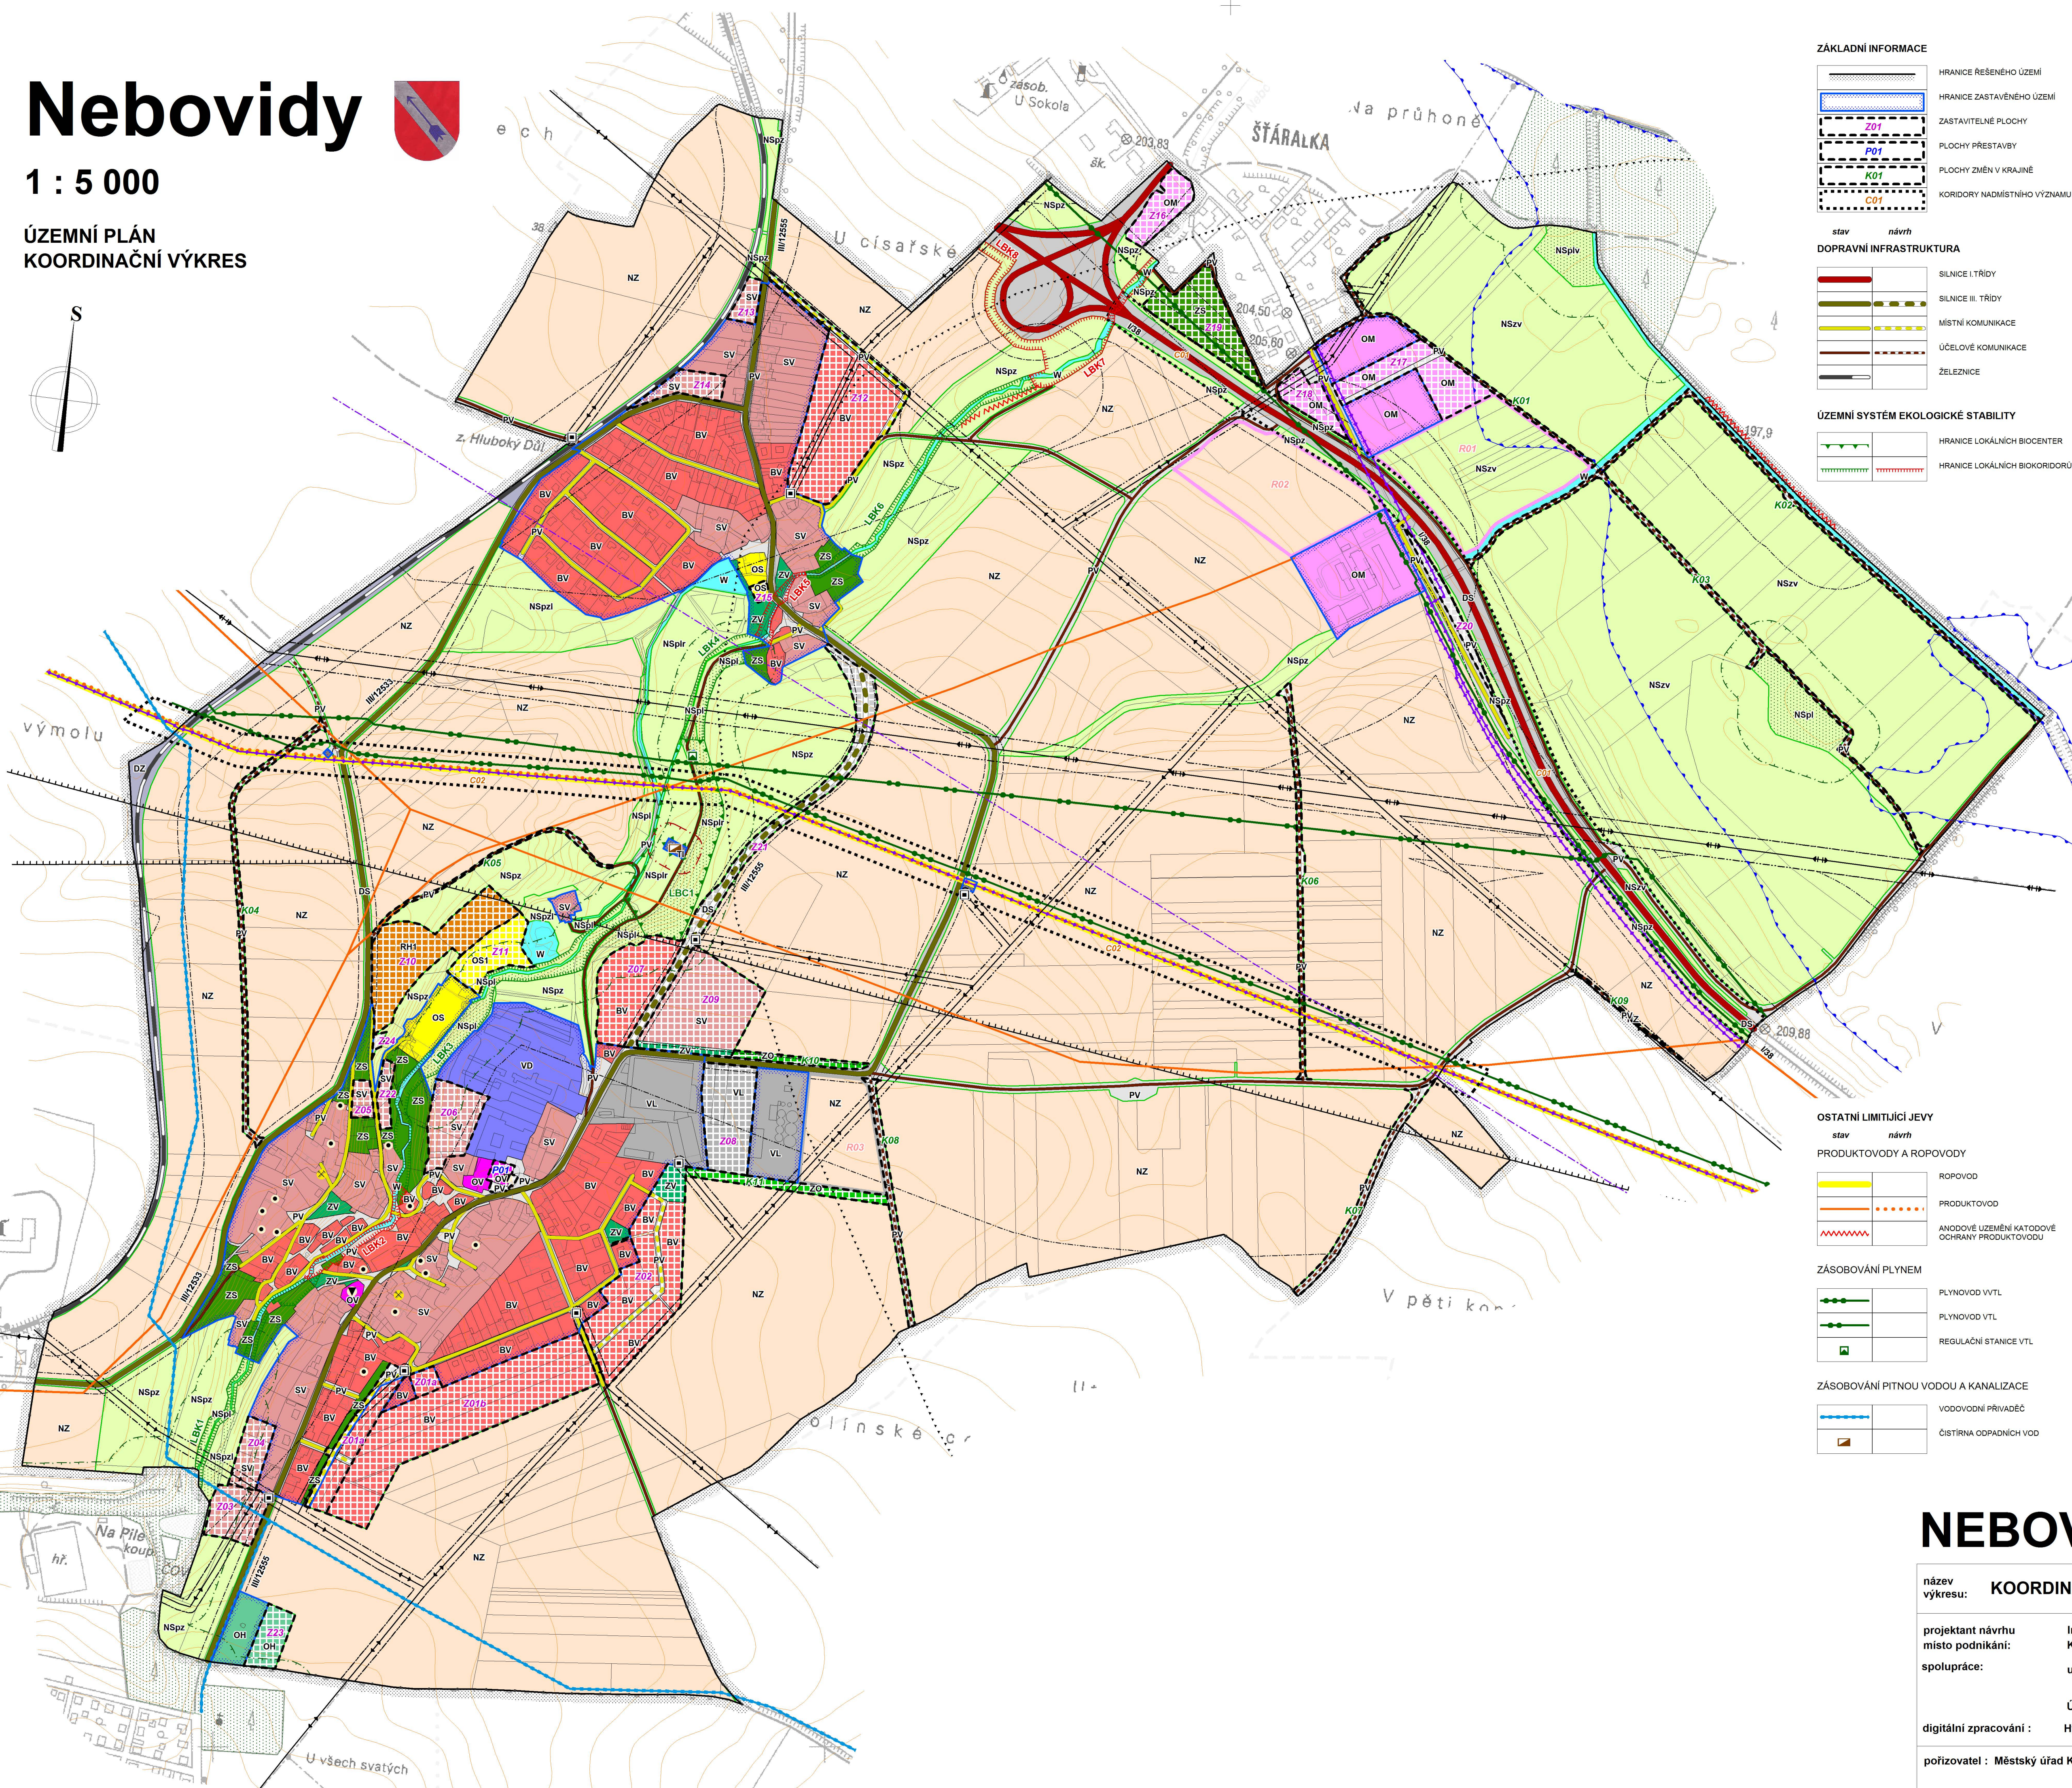


ÚZEMNÍ PLÁN KOORDINAČNÍ VÝKRES

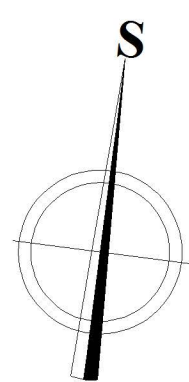

	HRANICE ŘEŠENÉHO ÚZEMÍ
	HRANICE ZASTAVĚNÉHO ÚZEMÍ
	ZASTAVITELNÉ PLOCHY
	PLOCHY PŘESTAVBY
	PLOCHY ZMĚN V KRAJINĚ
	KORIDORY NADMÍSTNÍHO VÝZNAMU

		SILNICE I. TŘÍDY
		SILNICE III. TŘÍDY
		MÍSTNÍ KOMUNIKACE
		ÚČELOVÉ KOMUNIKACE
		ŽELEZNICE

	HRANICE LOKÁLNÍCH BIOCENTER
	HRANICE LOKÁLNÍCH BIOKORIDORŮ

stabilizované plochy	plochy změn	územní rezervy	
			BYDLNÍ v rodinných domech - venkovské
			REKREACE plochy sloužící pro hromadnou rekreaci - specifická veřejná infrastruktura
			OBČANSKÉ VYBAVENÍ veřejná infrastruktura
			OBČANSKÉ VYBAVENÍ komerční zařízení malá a střední
			OBČANSKÉ VYBAVENÍ třetivýhonná a sportovní zařízení
			OBČANSKÉ VYBAVENÍ třetivýhonná a sportovní zařízení - specifická
			OBČANSKÉ VYBAVENÍ hřbitovy
			SMÍŠENÉ OBYTNÉ venkovské
			DOPRAVNÍ INFRASTRUKTURA silniční
			DOPRAVNÍ INFRASTRUKTURA železniční
			TECHNICKÁ INFRASTRUKTURA inženýrské sítě
			VÝROBA A SKLADOVÁNÍ lehký průmysl
			VÝROBA A SKLADOVÁNÍ dřevná a řemeslná výroba
			VEŘEJNÁ PROSTRANSTVÍ
			VEŘEJNÁ PROSTRANSTVÍ veřejná zeleň
			ZELEN' soutřasná a vyřazena
			ZELEN' občasná a izolovaná
			PLOCHY VODNÍ A VODOHOSPODÁŘSKÉ
			PLOCHY ZEMĚDĚLSKÉ
			PLOCHY SMÍŠENÉ NEZASTAVĚNÉHO ÚZEMÍ

TECHNICKÉ LIMITY

OCHRANNÁ A BEZPEČNOSTNÁ PÁSMO
TECHNICKÉ INFRAŠTRUKTÚRY

OCHRANNÁ PÁSMO
DOPRAVNÝCH TRAS A ZARIŽENÍ

OCHRANNÉ PÁSMO ČOV

OCHRANNÉ PÁSMO S VÝŠKOVÝM
OMEZENÍM STAVEB LETIŠTE KOLÍN

HULIKOVÉ OCHRANNÉ PÁSMO
LETIŠTE ČASLAV - die ÚAP Stredodoskešského kraja

Poznámka :
Celé řešené území leží také v ochranném pásmu radiolokačního prostředku letiště Čáslav. Ve výkrese není toto OP zobrazeno.

STANOVENÉ ZÁPLAVOVÉ ÚZEMÍ Q100

 OCHRANNÉ PÁSMO LESA

STARÁ DŮLNÍ DÍLA
S PODDOLOVANÝM ÚZEMÍ

	PAMÁTKOVÉ CHRÁNĚNÉ OBJEKTY
	DALŠÍ VÝZNAMNÉ STAVBY

stav	návrh	
		NADZEMNÍ ELEKTRICKÉ VEDENÍ 220 kV
		NADZEMNÍ ELEKTRICKÉ VEDENÍ 22 kV
		TRAFOSTANICE

	RADIORELÉOVÉ TRASY
	DÁLKOVÝ OPTICKÝ KABEL

--	--

ÚZEMNÍ PLÁN

název výkresu:	KOORDINAČNÍ VÝKRES	mřítko :	1 : 5 000	číslo výkresu:	01
projektant návrhu místo podnikání:	Ing.arch. Vlasta Poláčková, Urbanistický atelier UP-24 K Cervenému vrchu 845/2b, 160 00 Praha 6			ING.ARCH. VLASTA POLÁČKOVÁ URBANISTICKÝ ATELIER UP-24	
spolupráce:	urbanismus Ing. arch. Zuzana Hrochová Ing. arch. Marek Bečka ÚSES Ing. Milena Morávková				
digitální zpracování :	Hydrossoft Veleslavín s.r.o., U Sadu 13, 162 00 Praha 6				
pořizovatel : Městský úřad Kolin	číslo smlouvy: 08/2011	datum: 03/2014	číslo paré :		