
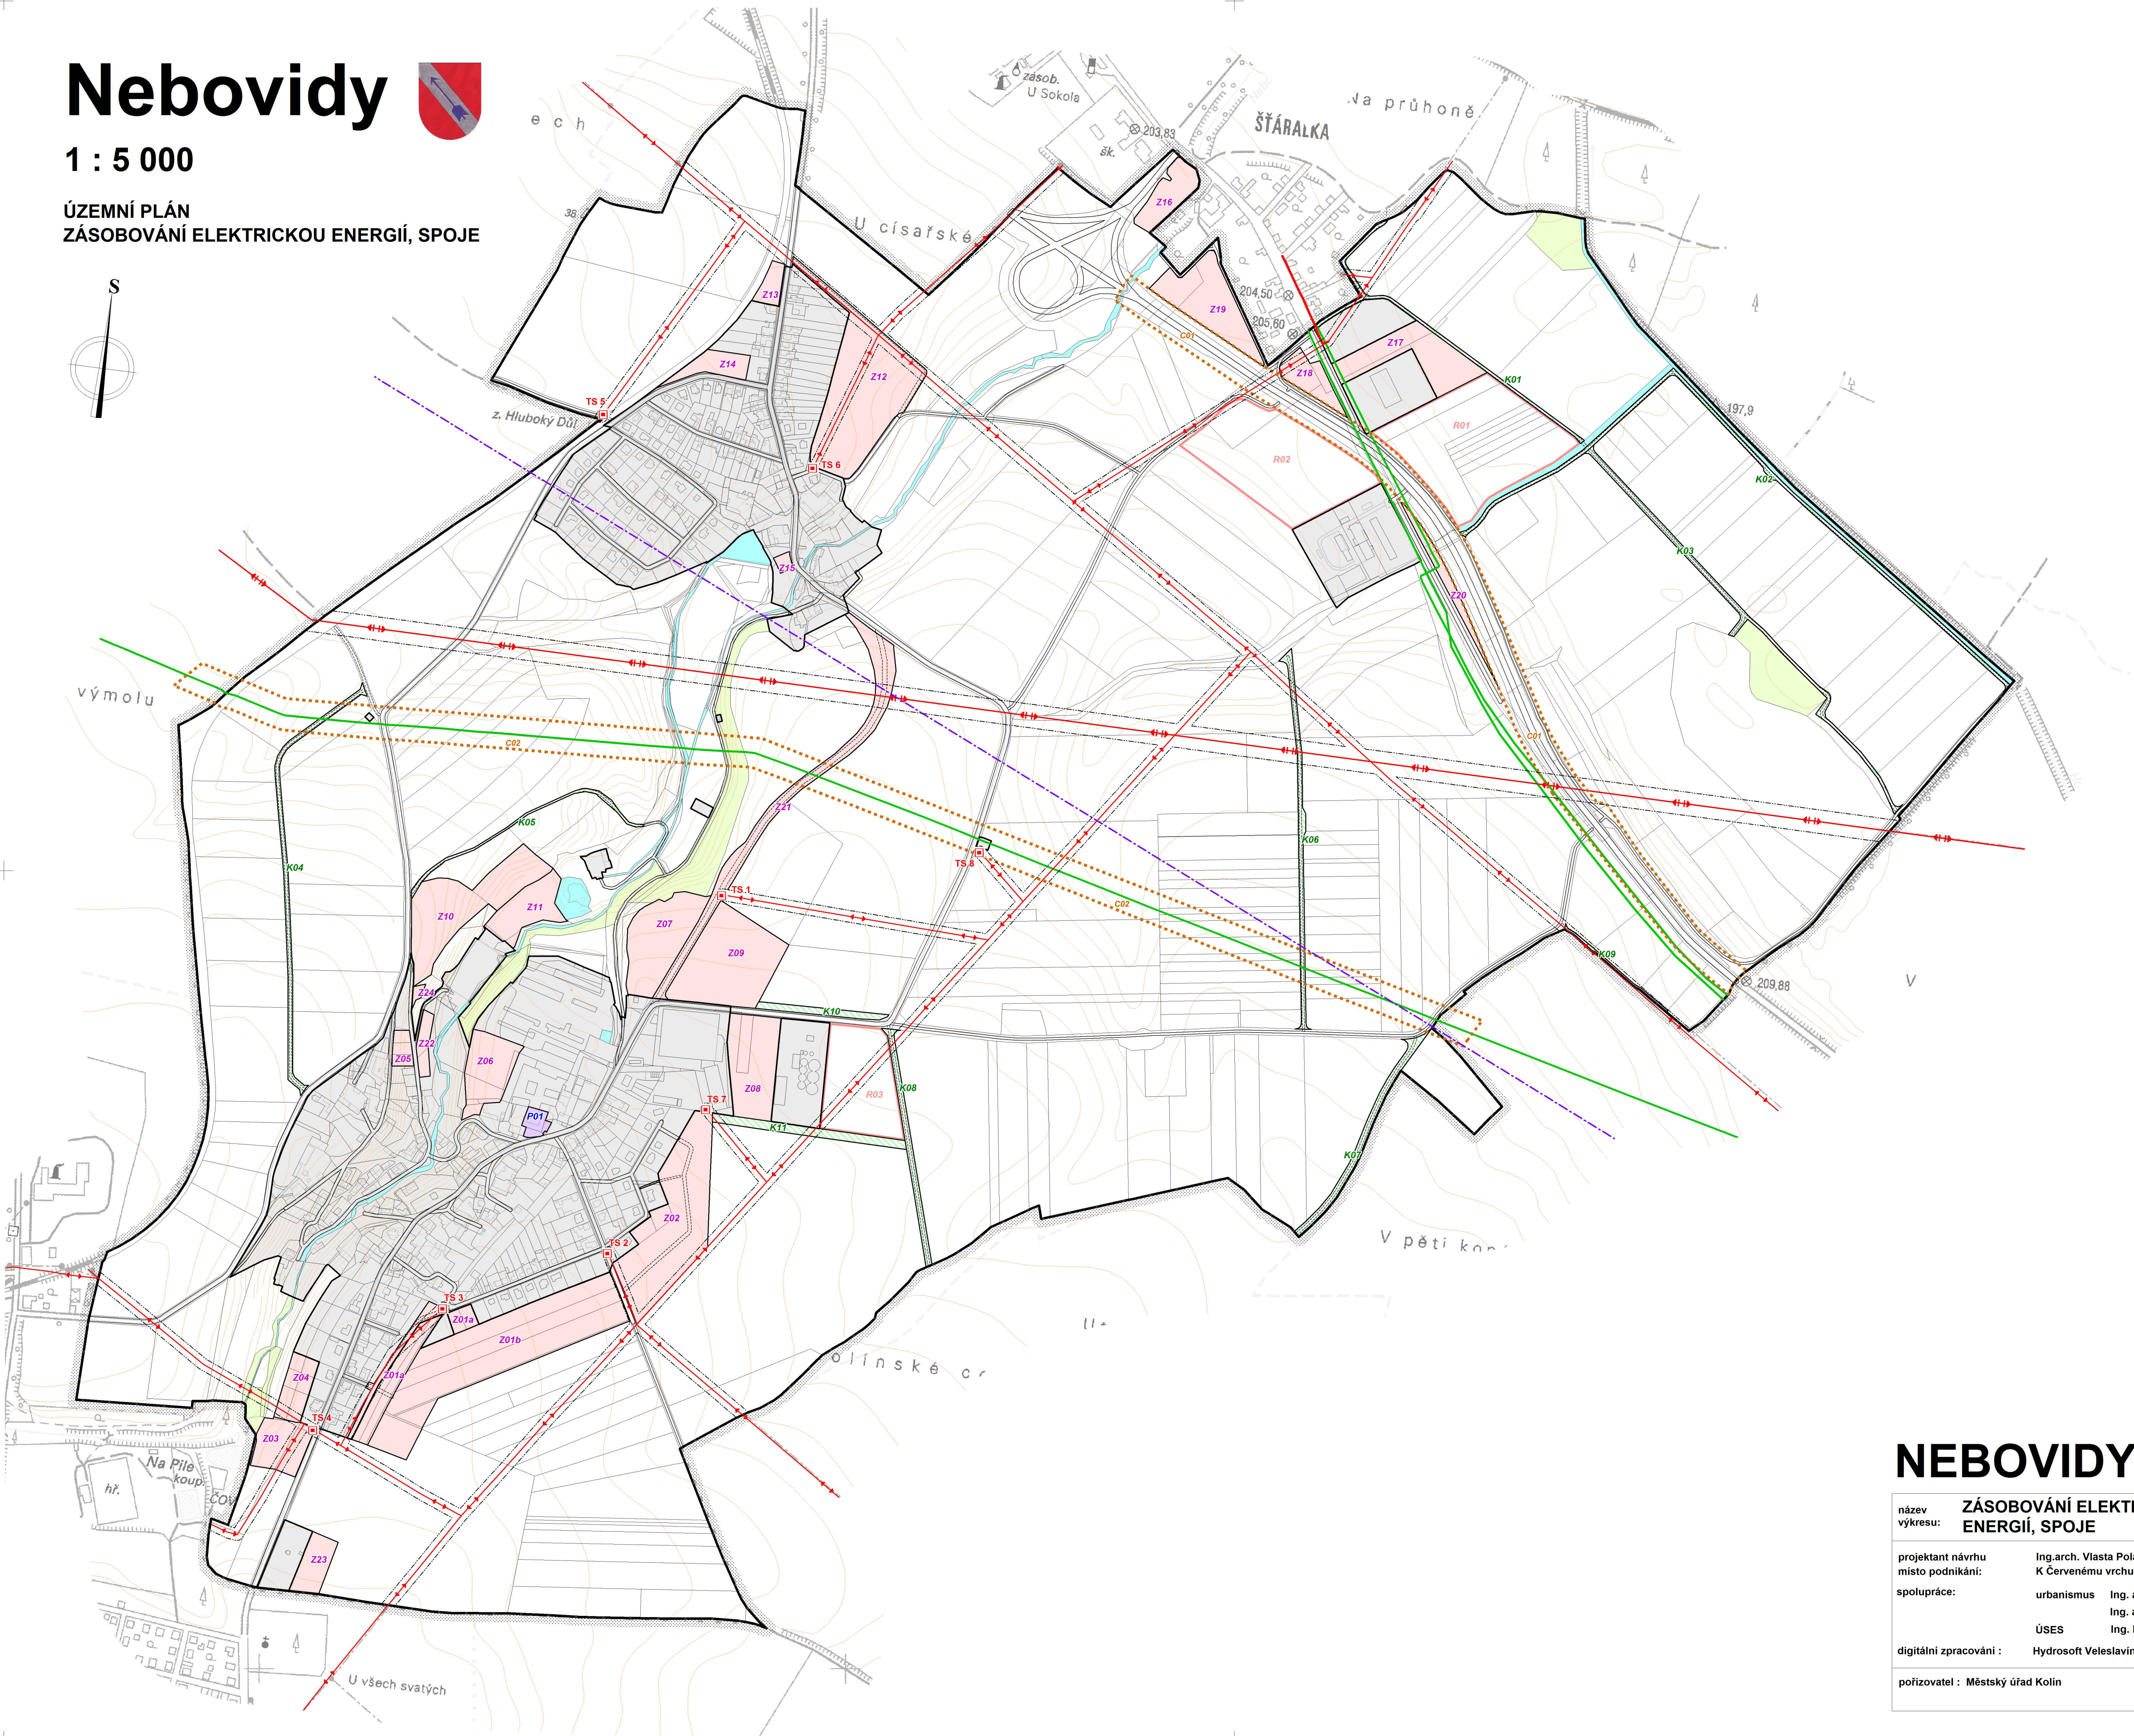


Nebovidy

1 : 5 000

ÚZEMNÍ PLÁN
ZÁSOBOVÁNÍ ELEKTRICKOU ENERGIÍ, SPOJE

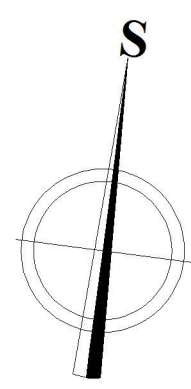

	HRANICE ŘEŠENÉHO ÚZEMÍ
	ZASTAVĚNÉ ÚZEMÍ
	ZASTAVITELNÉ PLOCHY
	PLOCHY PŘESTAVBY
	PLOCHY ZMĚN V KRAJINĚ
	KORIDORY NADMÍSTNÍHO VÝZNAMU
	ÚZEMNÍ REZERVY

	OCHRANNÉ PÁSMO ELEKTRICKÉHO VEDENÍ
--	------------------------------------

stav	návrh

SPOJE	
	RADIORELEOVÉ TRASY
	DÁLKOVÝ OPTICKÝ KABEL

VYBRANÉ DRUHY POZEMKŮ	
	VODNÍ PLOCHY A TOKY
	LES

NEBOVIDY

ÚZEMNÍ PLÁN

název výkresu:	ZÁSOBOVÁNÍ ELEKTRICKOU ENERGIÍ, SPOJE	měřítko : 1 : 5 000	číslo výkresu: 03
projektant návrhu místo podnikání:	Ing.arch. Vlasta Poláčková, Urbanistický atelier UP-24 K Červenému vrchu 845/2b, 160 00 Praha 6	 Ing.Arch. Vlasta Poláčková URBANISTICKÝ ATELIER UP-24 Veleslavín	
spolupráce:	urbanismus Ing. arch. Zuzana Hrochová Ing. arch. Marek Bečka ÚSES Ing. Milena Morávková		
digitální zpracování :	Hydrosoft Veleslavín s.r.o., U Sadu 13, 162 00 Praha 6		
pořizovatel : Městský úřad Kolín	číslo smlouvy: 08/2011	datum: 03/2014	číslo paré :